







# ΕΦΗΜΕΡΙΣ ΤΗΣ ΚΥΒΕΡΝΗΣΕΩΣ

## ΤΗΣ ΕΛΛΗΝΙΚΗΣ ΔΗΜΟΚΡΑΤΙΑΣ

**ΤΕΥΧΟΣ ΤΕΤΑΡΤΟ** **Αρ. Φύλλου 779**

16 Νοεμβρίου 2000


ΠΕΡΙΕΧΟΜΕΝΑ

**ΑΠΟΦΑΣΕΙΣ**



## ΑΠΟΦΑΣΕΙΣ

Αριθ. 1074438/7666/Β0010 (1)

Καθορισμός των ορίων του αιγιαλού-παραλίας στη θέση «ΝΗΣΑΚΟΥΛΙΑ» Βασιλιτσίου Δήμου Κορώνης Νομού Μεσσηνίας.

**Ο ΥΠΟΥΡΓΟΣ ΟΙΚΟΝΟΜΙΚΩΝ**

Έχοντας υπόψη:

1. Τις διατάξεις του Π.Δ 551/88 «Οργάνωση Νομαρχιών - Οργάνωση Οικονομικών Υπηρεσιών» (ΦΕΚ 259 τ.Α΄), όπως τροποποιήθηκε και ισχύει.

2. Τις διατάξεις του άρθρου 100 του Π.Δ 284/88 «περί Οργανισμού Υπουργείου Οικονομικών».

3. Τις διατάξεις του Ν.2218/1994 «περί ίδρυσης Νομαρχιακής Αυτοδιοίκησης κ.λπ. (ΦΕΚ 90 τ.Α΄), όπως τροποποιήθηκε συμπληρώθηκε και ισχύει.

4. Τις διατάξεις του άρθρου 14 του Ν.2399/96 «Υλοποίηση της εισοδηματικής πολιτικής έτους 1996 για μισθούς και συντάξεις και άλλες διατάξεις (ΦΕΚ 90 τ.Α΄), με το οποίο καταργήθηκαν οι θέσεις των Περιφερειακών Διευθυντών και οι αρμοδιότητές τους περιήλθαν στο Γενικό Γραμματέα Περιφέρειας.

5. Τις διατάξεις των παρ.2 και 6 του άρθρου 1 Ν. 2503/97 Διοίκηση Οργάνωση, Στελέχωση της Περιφέρειας, ρύθμιση θεμάτων για την Τοπική Αυτοδιοίκηση και άλλες διατάξεις (ΦΕΚ 107 τ.Α΄), σύμφωνα με τις οποίες οι Περιφερειακές Υπηρεσίες του Υπουργείου Οικονομικών, που συγκροτούσαν την Περιφερειακή Διοίκηση του Νομού ή Νομαρχίας δεν υπήχθησαν στην ενιαία οργανική μονάδα της Περιφέρειες ούτε καταργήθηκαν, αλλά αποτελούν από 1.9.97 Υπηρεσίες του Υπουργείου Οικονομικών.

6. Το αριθ.28979/31.7.97 έγγραφο της Δ/νσης Διοίκησης του Υπ. Εσωτερικών Δημ.Διοίκησης και Αποκέντρωσης, σύμφωνα με το οποίο οι αρμοδιότητες του Γενικού Γραμματέα της Περιφέρειας σε θέματα Υπηρεσιών του Υπ.Οικονομικών μεταφέρονται από 1.9.97 στον Υπουργό Οικονομικών.

7. Την αριθ. 1039386/441/Α0006/21.4.2000 (ΦΕΚ 571/τ.Β΄/21.4.2000) κοινή Απόφαση του Πρωθυπουργού και Υπουργού Οικονομικών «περί ανάθεσης αρμοδιοτήτων του Υπουργού Οικονομικών στους Υφυπουργούς».

8. Την αριθμ. 1043053/483/Α0006/9.5.2000 (ΦΕΚ 522 Β/10.5.2000) απόφαση του Υφυπουργού Οικονομικών «περί μεταβίβασης αρμοδιοτήτων του Υφυπουργού Οικονομικών στους Γενικό Γραμματέα, Γενικούς Διευθυντές κ.λπ. του Υπουργείου Οικονομικών.

9. Τις διατάξεις των άρθρων 1 μέχρι και 7 του Α.Ν 2344/40 «περί αιγιαλού και παραλίας», όπως τροποποιήθηκαν και συμπληρώθηκαν με τις διατάξεις: α) του άρθρου 13 του Ν.1078/1980 και β) του άρθρου 23 του Ν.1337/1983.

10. Την από 19.4.2000 έκθεση της κατά το άρθρο 100 του Π.Δ. 284/84 αρμόδιας επιτροπής καθορισμού των ορίων του αιγιαλού-παραλίας και θέσεων αμμοληψίας, που καθόρισε τα όρια αιγιαλού-παραλίας στη θέση «Νησακούλια» Βασιλιτσίου Δήμου Κορώνης Νομού Μεσσηνίας.

11. Το από Σεπτέμβριο 1997, με κλίμακα 1:500 τοπογραφικό διάγραμμα του Πολιτικού Μηχανικού Τάσου Γ. Πολυχρονόπουλου, σε (1) πινακίδα, που ελέγχθηκε για την ακρίβεια της αποτύπωσης από την Β.Κυβέλου πολιτικό μηχανικό της ΤΥΔΚ στις 18.9.97 και θεωρήθηκε την ίδια ημερομηνία από τον Χ. Λυμπερόπουλο Προϊστάμενο της ΤΥΔΚ Νομού Μεσσηνίας όπως ορίζουν οι διατάξεις του άρθρου 20 του Ν.719/77.

12. Τη σύμφωνη γνώμη του Γενικού Επιτελείου Ναυτικού, που διατυπώθηκε στο Φ. 544.5/465/00 Σχ. 916/11.7.2000 έγγραφό του, αποφασίζει:

1. Επικυρώνει την από 19.4.2000 έκθεση της κατά το άρθρο του Π.Δ. 284/88 αρμόδιας επιτροπής καθορισμού των ορίων του αιγιαλού και παραλίας και θέσεων αμμοληψίας «περί καθορισμού των ορίων αιγιαλού και δημιουργία ζώνης παραλίας στη θέση «Νησακούλια» Βασιλιτσίου Δήμου Κορώνης Νομού Μεσσηνίας, καθώς και το από Σε-

πτέμβριο 1997 τοπογραφικό διάγραμμα, που τη συνοδεύουν, το οποίο συντάχθηκε από τον Πολιτικό Μηχανικό Αναστ. Πολυχρονόπουλο, σε (1) πινακίδα, με κλίμακα 1:500, που ελέγχθηκε για την ακρίβεια της αποτύπωσης από την Β. Κυβέλου Πολιτικό Μηχανικό της ΤΥΔΚ στις 18.9.97 και θεωρήθηκε την ίδια ημερομηνία από τον Χ. Λυμπερόπουλο προϊστάμενο της ΤΥΔΚ Νομού Μεσσηνίας, όπως ορίζουν οι διατάξεις του άρθρου 20 του Ν. 719/77.

2. Στο τοπογραφικό διάγραμμα καθορίσθηκε από την αρμόδια Επιτροπή, όπως πιο πάνω αναφέρεται.

Τα όρια του αιγιαλού με κόκκινη συνεχή πολυγωνική γραμμή με στοιχεία Α1, Α2, Α3, Α4, Α5, Α6, Α7, Α8,Α9, Α10,Α11, Α12, Α13, Α14, Α15, Α16, Α17, Α18, Α19, Α20, Α20΄, Α 21, Α22, Α23, Α24, Α25, Α26.

Τα όρια της παραλίας με κίτρινη συνεχή πολυγωνική γραμμή με στοιχεία Π1, Π2, Π3, Π4,......... Π24, Π25.

Η παρούσα απόφαση μαζί με τα προαναφερόμενα, έκθεση και διάγραμμα,να δημοσιευθούν στην Εφημερίδα της Κυβερνήσεως.

Αθήνα, 23 Οκτωβρίου 2000

Ο Γενικός Διευθυντής Δημόσιας
Περ. & Εθν. Κληρ/των
ΣΠΥΡΟΣ Ι. ΣΤΑΘΗΣ

---

ΕΚΘΕΣΗ ΕΠΙΤΡΟΠΗΣ ΚΑΘΟΡΙΣΜΟΥ ΟΡΙΩΝ
ΑΙΓΙΑΛΟΥ ΚΑΙ ΠΑΡΑΛΙΑΣ

στην παραλιακή περιοχή δημοτικού διαμερίσματος Βασιλιτσίου, εντός διοικητικών ορίων νέου Δήμου Κορώνης.

Η κάτωθι υπογεγραμμένη επιτροπή, αρμόδια για τον διοικητικό καθορισμό ορίων αιγιαλού και παραλίας, αποτελούμενη από τους:

1. Ηλιόπουλο Γεώργιο, Φοροτεχνικό ΠΕ, Προϊστάμενο της Κτηματικής Υπηρεσίας Ν. Μεσσηνίας.

2. Βλάχο Γεώργιο, Τοπογράφο Μηχανικό, υπάλληλο της Κτηματικής Υπηρεσίας Ν. Μεσσηνίας.

3. Παπανικολόπουλο Νικόλαο,Αντιπλοίαρχο Λ.Σ.Λιμενάρχη Καλαμάτας.

Μετέβη σήμερα, 19-4-2000, ημέρα Τετάρτη, στην παραλιακή περιοχή του δημοτικού διαμερίσματος Βασιλιτσίου Ν. Μεσσηνίας, η οποία ευρίσκεται εντός διοικητικών ορίων νέου Δήμου Κορώνης, προς διενέργεια αυτοψίας με σκοπό τον καθορισμό των ορίων αιγιαλού και παραλίας στην περιοχή.

Αφού έλαβε υπόψη:

α] Τις διατάξεις του Α.Ν.2344/1940 περί.αιγιαλού και παραλίας.

β] Τις διατάξεις του άρθρου 23 του Ν.1337/1983.

γ] Τις διατάξεις του άρθρου 13 του Ν.1078/1980.

δ] Το άρθρο 100 του Π.Δ.284/1988.

ε] Το από Σεπτεμβρίου 1997 τοπογραφικό διάγραμμα, το οποίο συνέταξε ο Πολιτικός Μηχ. Τάσος Πολυχρονόπουλος, ήλεγξε η Πολιτικός Μηχανικός της ΤΥΔΚ Ν. Μεσσηνίας Β. Κυβέλου και θεώρησε ο Προϊστάμενος της αυτής Υπηρεσίας Χαράλαμπος Λυμπερόπουλος την 18-9-1997 αποτελείται από μία (1) πινακίδα, είναι δε κλίμακας 1:500.

στ] Την περί αιγιαλού και παραλίας δικαστική και διοικητική νομολογία, καθ' ην έκταση είναι γνωστές στην επιτροπή.

ζ] Την εκ της αυτοψίας σχηματισθείσα αντίληψη περί του εύρους του διαβρεχομένου χερσαίου χώρου, κατά τις μέγιστες πλην συνήθεις αναβάσεις των κυματισμών.

η] Τη μορφολογία της περιοχής, ως επίσης και την κατάσταση της ακτής.

θ] Το εύρος, της προ της υπό οριοχάραξη ακτής, ανοικτής θαλάσσης.

ι] Το γεγονός ότι, η υφισταμένη ανάντη της διαπιστωθείσης οριογραμμής αιγιαλού πραγματική κατάσταση, δεν εξυπηρετεί επαρκώς τους σκοπούς του άρθρου 7 παρ. 1 του Α.Ν. 2344/1940.

ια] Τις προγενέστερες, από 9-6-1998 και από 24-1-2000 εκθέσεις μας, που αφορούν την αυτή περιοχή.

ιβ] Το υπό στοιχεία Φ.544.5/402/99/Σχ.740/26-5-1999 έγγραφο του ΓΕΝ.

ιγ] . Το υπό στοιχεία Φ.544.5/906/99/Σχ.1800/9-12-1999 έγγραφο του ΓΕΝ.

ιδ) Το υπό στοιχεία .Φ.544,5/178/00/Σχ.392/20-3-2000 έγγραφο του ΓΕΝ, με το οποίο επεστράφη η από 24-1-2000, έκθεσή μας και το συνοδευτικό διάγραμμα, επειδή προφανώς από σφάλμα του δευτέρου μέλους της επιτροπής στο οικείο διάγραμμα απεδόθη εσφαλμένα, η από κοινού με το ΓΕΝ συμφωνηθείσα γραμμή αιγιαλού.


ΑΠΟΦΑΣΙΖΕΙ


1ον. Τον επί του διαγράμματος καθορισμό της γραμμής του αιγιαλού, σύμφωνα με τις επί του εδάφους διαπιστώσεις της,με κόκκινη πολυγωνική γραμμή Α1 - Α2 - Α3 - Α4 - Α5 - Α6 - Α7 - Α8 - Α9 - Α10 - Α11 - Α12 - Α13 - Α14 - Α15 - Α16 - Α17 - Α18 - Α19 - Α20 - Α20΄ - Α21 - Α22 - Α23 - Α24 - Α25 - Α26, είκοσι επτά (27) συνολικά σημείων.

2ον. Τη δημιουργία ζώνης παραλίας, ανάντη της γραμμής αιγιαλού και σε συνέχεια αυτής, καθοριζόμενη με κίτρινη πολυγωνική γραμμή Π1-Π2-Π3-....Π24-Π25, είκοσι πέντε (25) συνολικά σημείων.

3ον. Δεν διαπιστώθηκε η ύπαρξη παλαιού αιγιαλού, σύμφωνα με τις προβλέψεις του άρθρου 2 παρ. 3 του Α.Ν. 2344/1940, και της υπ' αριθμόν 207/1994 Γνωμοδότησης του Ν.Σ.Κ.

Η Επιτροπή
ΓΕΩΡΓΙΟΣ ΗΛΙΟΠΟΥΛΟΣ, ΓΕΩΡΓΙΟΣ ΒΛΑΧΟΣ,
ΝΙΚΟΛΑΟΣ ΠΑΠΑΝΙΚΟΛΟΠΟΥΛΟΣ

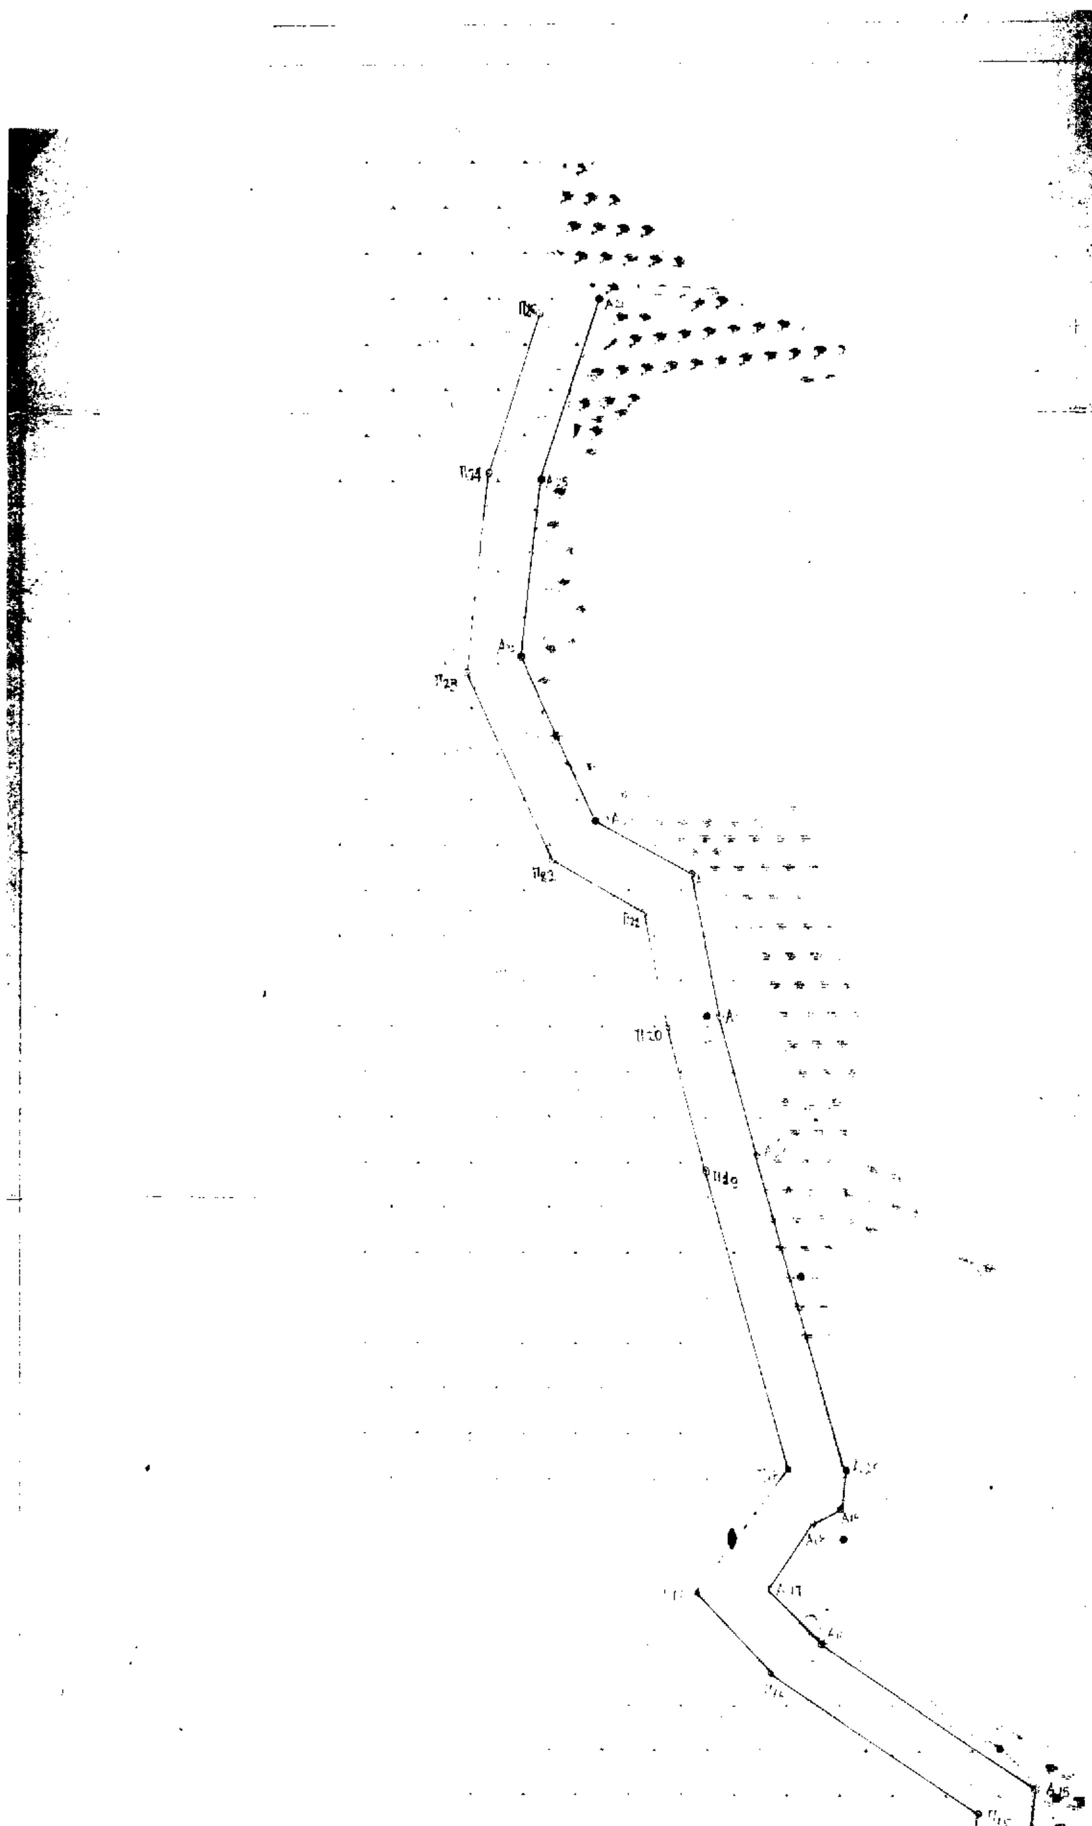


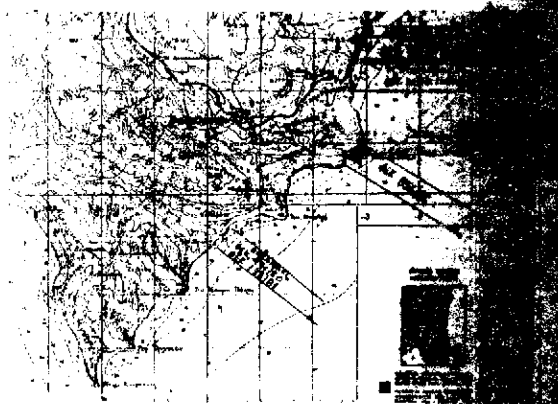

ΧΑΡΤΟΥ ΚΛΙΜΑΚΑΣ 1:50000

ΕΘΝΙΚΟ ΤΥΠΟΓΡΑΦΕΙΟ
Για τεχνικούς λόγους στο τυπογραφείο έγινε σμίκρυνση κατά ποσοστό

ΣΥΝΤΕΤΑΓΜΕΝΩΝ
ΟΡΟΣΗΜΩΝ

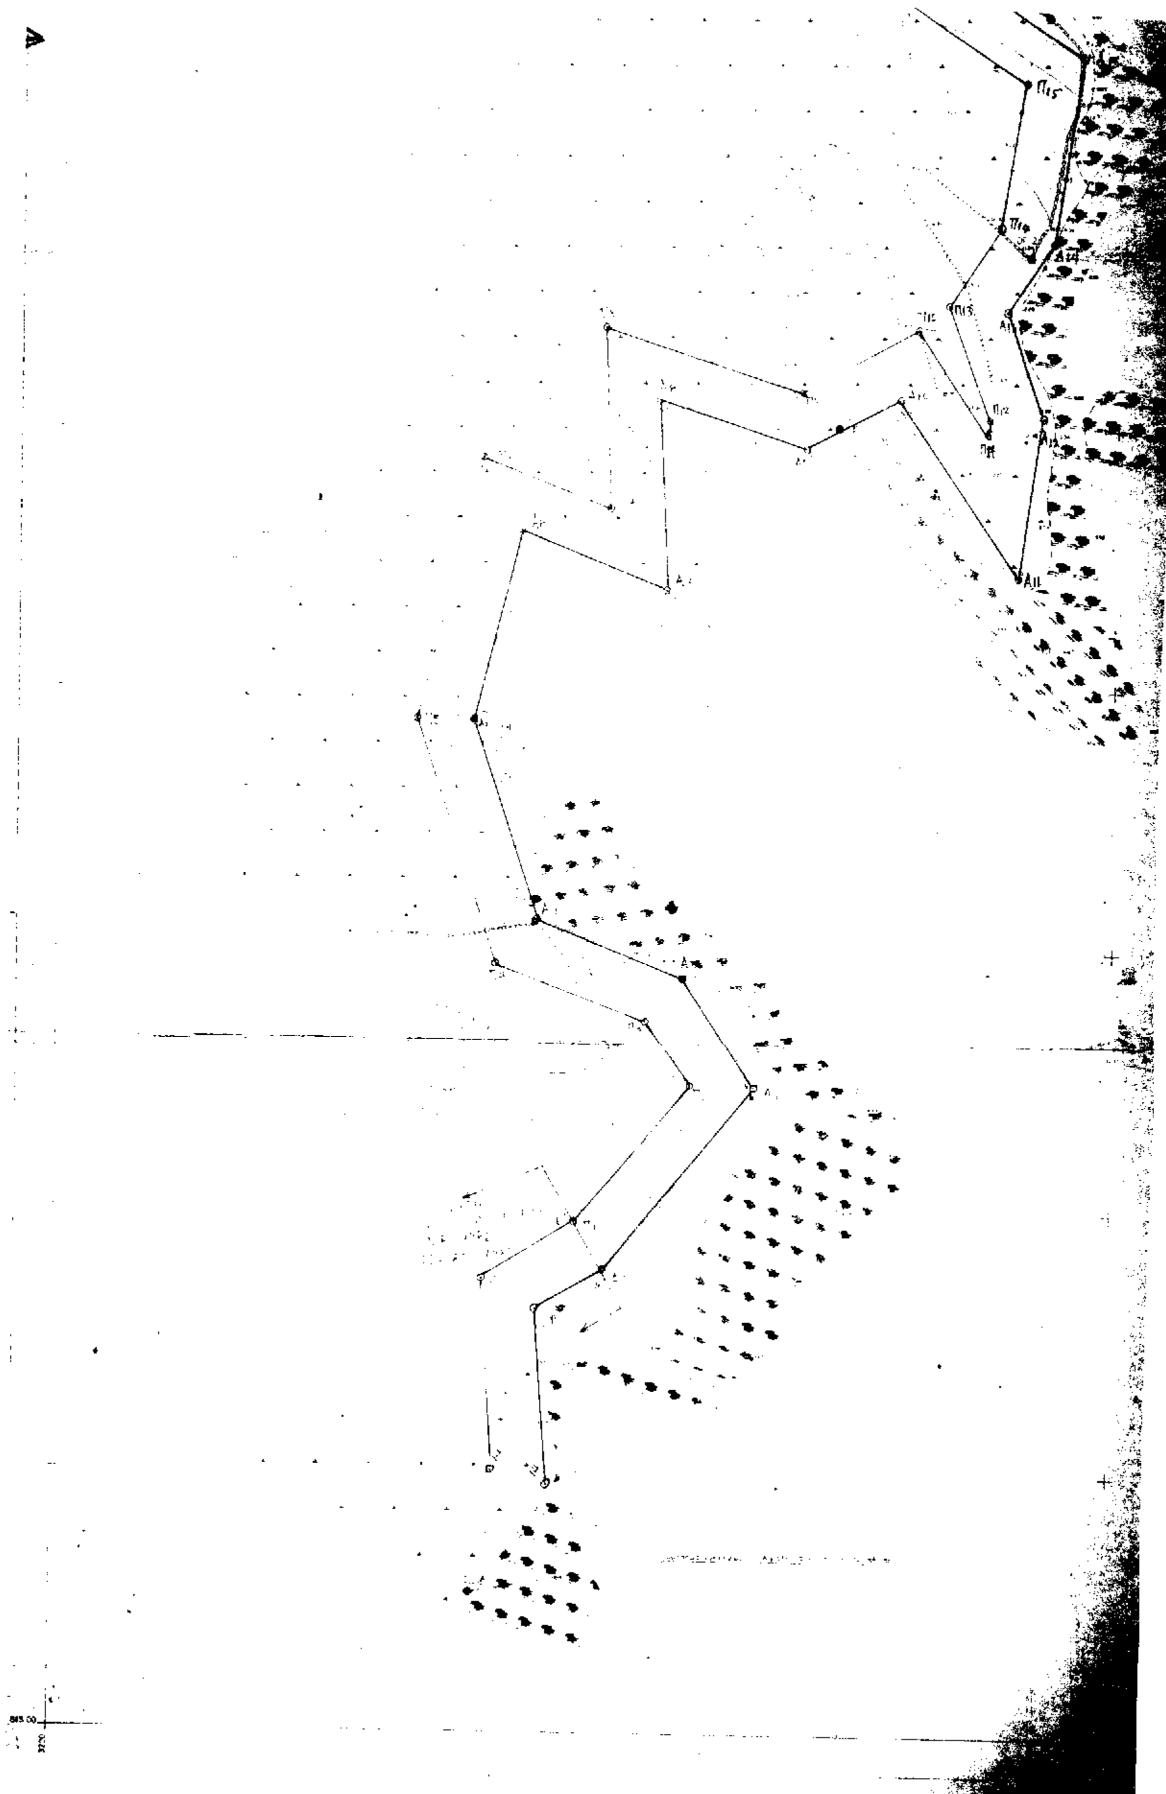

ΠΙΝΑΚΑΣ ΣΥΝΤΕΤΑΓΜΕΝΩΝ
ΣΤΑΣΕΩΝ

| ΕΛΕΓΧΘΗ | ΕΘΕΩΡΗΘΗ |
| --- | --- |
| ΕΛΕΓΧΘΗΚΕ | ΘΕΩΡΗΘΗΚΕ |
| Καλαμάτα | ΚΑΛΑΜΑΤΑ 18-9-1997 |
| Η ΕΠΙΒΛΕΠΟΥΣΑ | Ο ΠΡΟΪΣΤΑΜΕΝΟΣ |
| Β. ΚΥΒΕΛΟΥ | Τ.Υ. & Χωροταξίας |
| Πολ. Μηχανικός | Χ. ΛΥΜΠΕΡΟΠΟΥΛΟΣ |
| Τ.Υ. | |

Η ΕΠΙΤΡΟΠΗ

Το παρόν συνοδεύει την από 19-4-2000 έκθεση της επιτροπής του άρθρου 100 του Π.Δ. 284/1988.

——— Όριο αιγιαλού

——— " παραλίας

Καλαμάτα 19-4-2000

1. Τ.Υ. ΓΕΩΡΓΙΟΣ ΗΛΙΟΠΟΥΛΟΣ/ΕΦΟΡΙΑ ΚΑΛ ΚΑΤΑ

2. Τ.Υ. ΓΕΩΡΓΙΟΣ ΒΛΑΧΟΣ/ΤΟΠΟΓΡΑΦΟΣ ΜΗΧ/ΚΟΣ

3. Τ.Υ. ΝΙΚΟΛΑΟΣ ΠΑΠΑΝΙΚΟΛΟΠΟΥΛΟΣ/ΑΝΤΙ...

# ΤΟΠΟΓΡΑΦΙΚΟ ΔΙΑΓΡΑΜΜΑ

ΠΕΡΙΟΧΗ ΒΑΣΙΛΙΤΣΙ ΜΕΣΣΗΝΙΑΣ

ΑΡΜΟΔΙΟΤΗΤΑΣ ΟΙΚΟΝΟΜΙΚΗΣ ΕΦΟΡΙΑΣ ΚΑΛΑΜΑΤΑΣ

ΚΛΙΜΑΚΑ 1:500

ΥΠΟΜΝΗΜΑ

ΣΥΜΒΟΛΙΣΜΟΙ




Ο ΣΥΝΤΑΞΑΣ

Τ.Υ.

ΚΑΛΑΜΑΤΑ ΣΕΠΤΕΜΒΡΙΟΣ 1997

Αριθ. 3751 (2)

Μερική ανάκληση της 1272/22.4.1999 (ΦΕΚ 334/τ.Δ'/17.5.1999) απόφασης Γενικού Γραμματέα Περιφέρειας Αττικής.

Ο ΓΕΝΙΚΟΣ ΓΡΑΜΜΑΤΕΑΣ ΠΕΡΙΦΕΡΕΙΑΣ ΑΤΤΙΚΗΣ

Έχοντας υπόψη:

1. Τις διατάξεις του Ν. 3200/55 «Περί Διοικητικής Αποκεντρώσεως», όπως αυτές τροποποιήθηκαν μεταγενέστερα.

2. Τις διατάξεις του Ν. 2503/1997 «Διοίκηση, Οργάνωση, Στελέχωση της περιφέρειας κ.λπ.».

3. Τις διατάξεις της παραγρ. 3 του άρθρου 117 του Συντάγματος της Χώρας.

4. Τις διατάξεις του Ν. 998/79 «Περί προστασίας των Δασών και των Δασικών εν γένει εκτάσεων της Χώρας» και ειδικότερα:

α) Του άρθρου 41 παράγρ. 1 και β) Του άρθρου 38 παράγρ. 1.

5. Τις διαταγές του Υπουργείου Γεωργίας:

α) 160417/1180/8.7.1980 «Περί οδηγιών για τις αναδασωτέες εκτάσεις», β) 182447/3049/24.9.1980.

6. Την αριθμ. 1272/22.4.1999 (ΦΕΚ 334/τ.Δ/17.5.1999) απόφαση του Γενικού Γραμματέα Περιφέρειας Αττικής περί κηρύξεως εκτάσεως ως αναδασωτέας, εμβαδού 8,955 στρεμμάτων, στη θέση «Τσούμπα» περιφερείας Δήμου Αυλώνα, Ν. Αττικής.

7. Την αριθμ. 39/1997 απόφαση της Α/θμιας Επιτροπής Επιλύσεων Δασικών Αμφισβητήσεων Νομαρχιακής Αυτοδιοίκησης Ανατ. Αττικής, με την οποία έκταση εμβαδού 5,835 στρεμμάτων, τμήμα της εκτάσεως των 8,955 στρεμμάτων της ανωτέρω παραγράφου, κρίθηκε ως μη δασική (αγροτική).

8. Τις αριθμ. 1044/18.5.1998 αντιρρήσεις του Γενικού Γραμματέα Περιφέρειας Αττικής κατά της ανωτέρω υπ' αριθμ. 39/1997 απόφασης της Α/θμιας Επιτροπής Επιλύσεων Δασικών Αμφισβητήσεων Νομαρχιακής Αυτοδιοίκησης Ανατ. Αττικής.

9. Την αριθμ. 1/1999 απόφαση της Β/θμιας Επιτροπής Επιλύσεως Δασικών Αμφισβητήσεων Εφετείου Αθηνών, με την οποία επικυρώνεται η αριθμ. 39/1997 απόφαση της Α/θμιας Επιτροπής Επιλύσεως Δασικών Αμφισβητήσεων Νομαρχιακής Αυτοδιοίκησης Ανατ. Αττικής.

10. Την αριθμ. οίκ. 87234/7539/3.9.1997 δ/γή Υπουργείου Γεωργίας (παράγρ. 4), σύμφωνα με την οποία «Εκτάσεις που έχουν κριθεί με τη διαδικασία του άρθρου 14 Ν. 998/79 μη δασικές δεν κηρύσσονται αναδασωτέες».

Στις περιπτώσεις που εκτάσεις, για τις οποίες έχουν εκδοθεί αποφάσεις με τις οποίες κηρύχθηκαν αναδασωτέες λόγω καταστροφής της δασικής βλαστήσεως από πυρκαγιά, παράνομη εκχέρσωση ή άλλη αιτία κριθούν με τη διαδικασία του άρθρου 14 Ν. 998/79 μη δασικές, ανακαλούνται οι σχετικές αποφάσεις αναδάσωσης, εφόσον ανατρέπεται η αιτιολογική τους βάση (Σ.τ.Ε. 3811/19... και 3413/1989).

11. Τις αριθμ. 1064/6.9.1999 και 3831/6.9.1999 αναφορές (ερωτήματα) της Δ/νσεως Δασών Ανατ. Αττικής προς τη Δ/νση Δασών Περιφέρειας.

12. Τις αριθμ. 114959/855π.ε./12.1.2000 και 15/13.1.2000 δ/γές Υπουργείου Γεωργίας, σύμφωνα με τις οποίες οι αποφάσεις των Επιτροπών Επιλύσεως Δασικών Αμφισβητήσεων είναι αμετάκλητες και υφίσταται υποχρέωση της Διοίκησης για ανάκληση πράξης αναδάσωσης από έκταση για την οποία ισχύει οριστική, τελεσίδικη και αμετάκλητη απόφαση που έχει εκδοθεί κατά τη διαδικασία του άρθρου 14 Ν. 998/79 και η οποί απόφαση χαρακτηρίζει την εν λόγω έκταση ως μη δασική, διότι στην περίπτωση αυτή ανατρέπεται κατά τρόπο οριστικό και αμετάκλητο η αιτιολογική βάση που αναφέρεται στη διαπίστωση του δασικού χαρακτήρα της επίδικης έκτασης, η οποία διαπίστωση αποτελεί τη νόμιμη προϋπόθεση για την κήρυξη της εκτάσεως αυτής ως αναδασωτέας.

13. Τις αριθμ. 1766/5.4.2000, 4274/17.7.2000 και 5868/3.10.2000 αναφορές του Δασαρχείου Καπανδριτίου για μερική άρση της αριθμ. 1272/22.4.1999 (ΦΕΚ 334/τ.Δ/17.5.1999) απόφασής μας και συγκεκριμένα από έκταση εμβαδού 5,835 στρεμ., η οποία περιλαμβάνεται εντός των ορίων της εκτάσεως για την οποία εκδόθηκε η ανωτέρω απόφαση αναδάσωσης και για την οποία ισχύει η αριθμ. 1/1999 απόφαση της Β/θμιας Επιτροπής Επιλύσεως Δασικών Αμφισβητήσεων Εφετείου Αθηνών, αποφασίζουμε:

Ανακαλούμε μερικώς την αριθμ. 1272/22.4.1999 (ΦΕΚ 334/τ.Δ/17.5.99) απόφασή μας και συγκεκριμένα από έκταση πέντε στρεμμάτων και οκτακοσίων τριάντα πέντε χιλιοστών του στρέμματος (5,835) και η οποία έκταση περιλαμβάνεται εντός των ορίων της έκτασης της ως άνω απόφασής μας (1272/22.4.1999) και ισχύει γι' αυτή η αριθμ. 1/1999 οριστική και αμετάκλητη απόφαση της Β/θμιας Επιτροπής Επιλύσεως Δασικών Αμφισβητήσεων Εφετείου Αθηνών, με την οποία επικυρώθηκε η αριθμ. 39/1997 απόφαση της Α/θμιας Επιτροπής Επιλύσεως Δασικών Αμφισβητήσεων Νομαρχιακής Αυτοδιοίκησης Ανατ. Αττικής, σύμφωνα με την οποία η έκταση των (5,835) στρεμμάτων χαρακτηρίζεται ως μη δασική (αγροτική).

Οι ανωτέρω δύο αποφάσεις εκδόθηκαν κατ' εφαρμογή του άρθρου 14 Ν. 998/79.

Η έκταση των (5,835) στρεμμάτων στο συνημμένο σχεδιάγραμμα, που αποτελεί αναπόσπαστο μέρος της παρούσας απόφασης και θεωρείται από το Δασάρχη Καπανδριτίου Γεώργιο Φραγκιαδάκη εμφανίζεται με τα στοιχεία: 1, 2, 3, 12', 12, 13, 13', 20, 21, 22, 1 και κίτρινο χρώμα.

Η παρούσα να δημοσιευθεί στην Εφημερίδα της Κυβερνήσεως.

Αγία Παρασκευή, 19 Οκτωβρίου 2000

Ο Γενικός Γραμματέας Περιφέρειας

ΜΙΧΑΗΛ ΚΥΡΙΑΚΙΔΗΣ

ΠΡΟΣΑΡΤΑΤΑΙ 3751/19-10-2000

Ο Γεν. Γραμματέας Περιφέρειας Αττικής

ΑΚΡΙΒΕΣ ΑΝΤΙΓΡΑΦΟ 26/10/2000

ΕΘΝΙΚΟ ΤΥΠΟΓΡΑΦΕΙΟ
Για τεχνικούς λόγους στο διάγραμμα έγινε σμίκρυνση, κατά προσέγγιση

ΥΠΟΜΝΗΜΑ

Απόσπασμα φωτοχάρτου 6424/2 όπου στοιχεία 1,2,3 ... 22,1 εμβαδόν 8.955 τμ ... 1272/22.4.1999 απόφαση του Γ. Γραμματέα Περιφέρειας Αττικής ... 1945-1962 ... στην θέση ΤΣΟΥΝΗΜΑ Δήμου Αυλώνα Ν. Αττικής.

Η έκταση με τα στοιχεία 1,2,3,...,12,13,20,21,22,1 εμβαδόν 5.835 τμ μετά την υπ' αρ. 1/1999 απόφαση της Β' βαθμού ΕΕΔΑ ... 1272/22.4.1999 απόφαση ...

Καπανδρίτι 5/10/2000

Η Συντάξασα

Α. Καλογήρου

ΘΕΩΡΗΘΗΚΕ
και προσαρτάται στο υπ' αριθ. 5... έγγραφό μας
Καπανδρίτι ... 200...
Ο Δήμαρχος

ΕΡΥΘΡΟΚΙ